


Grundriss 1.Obergeschoss Geschb Mst. 1:100

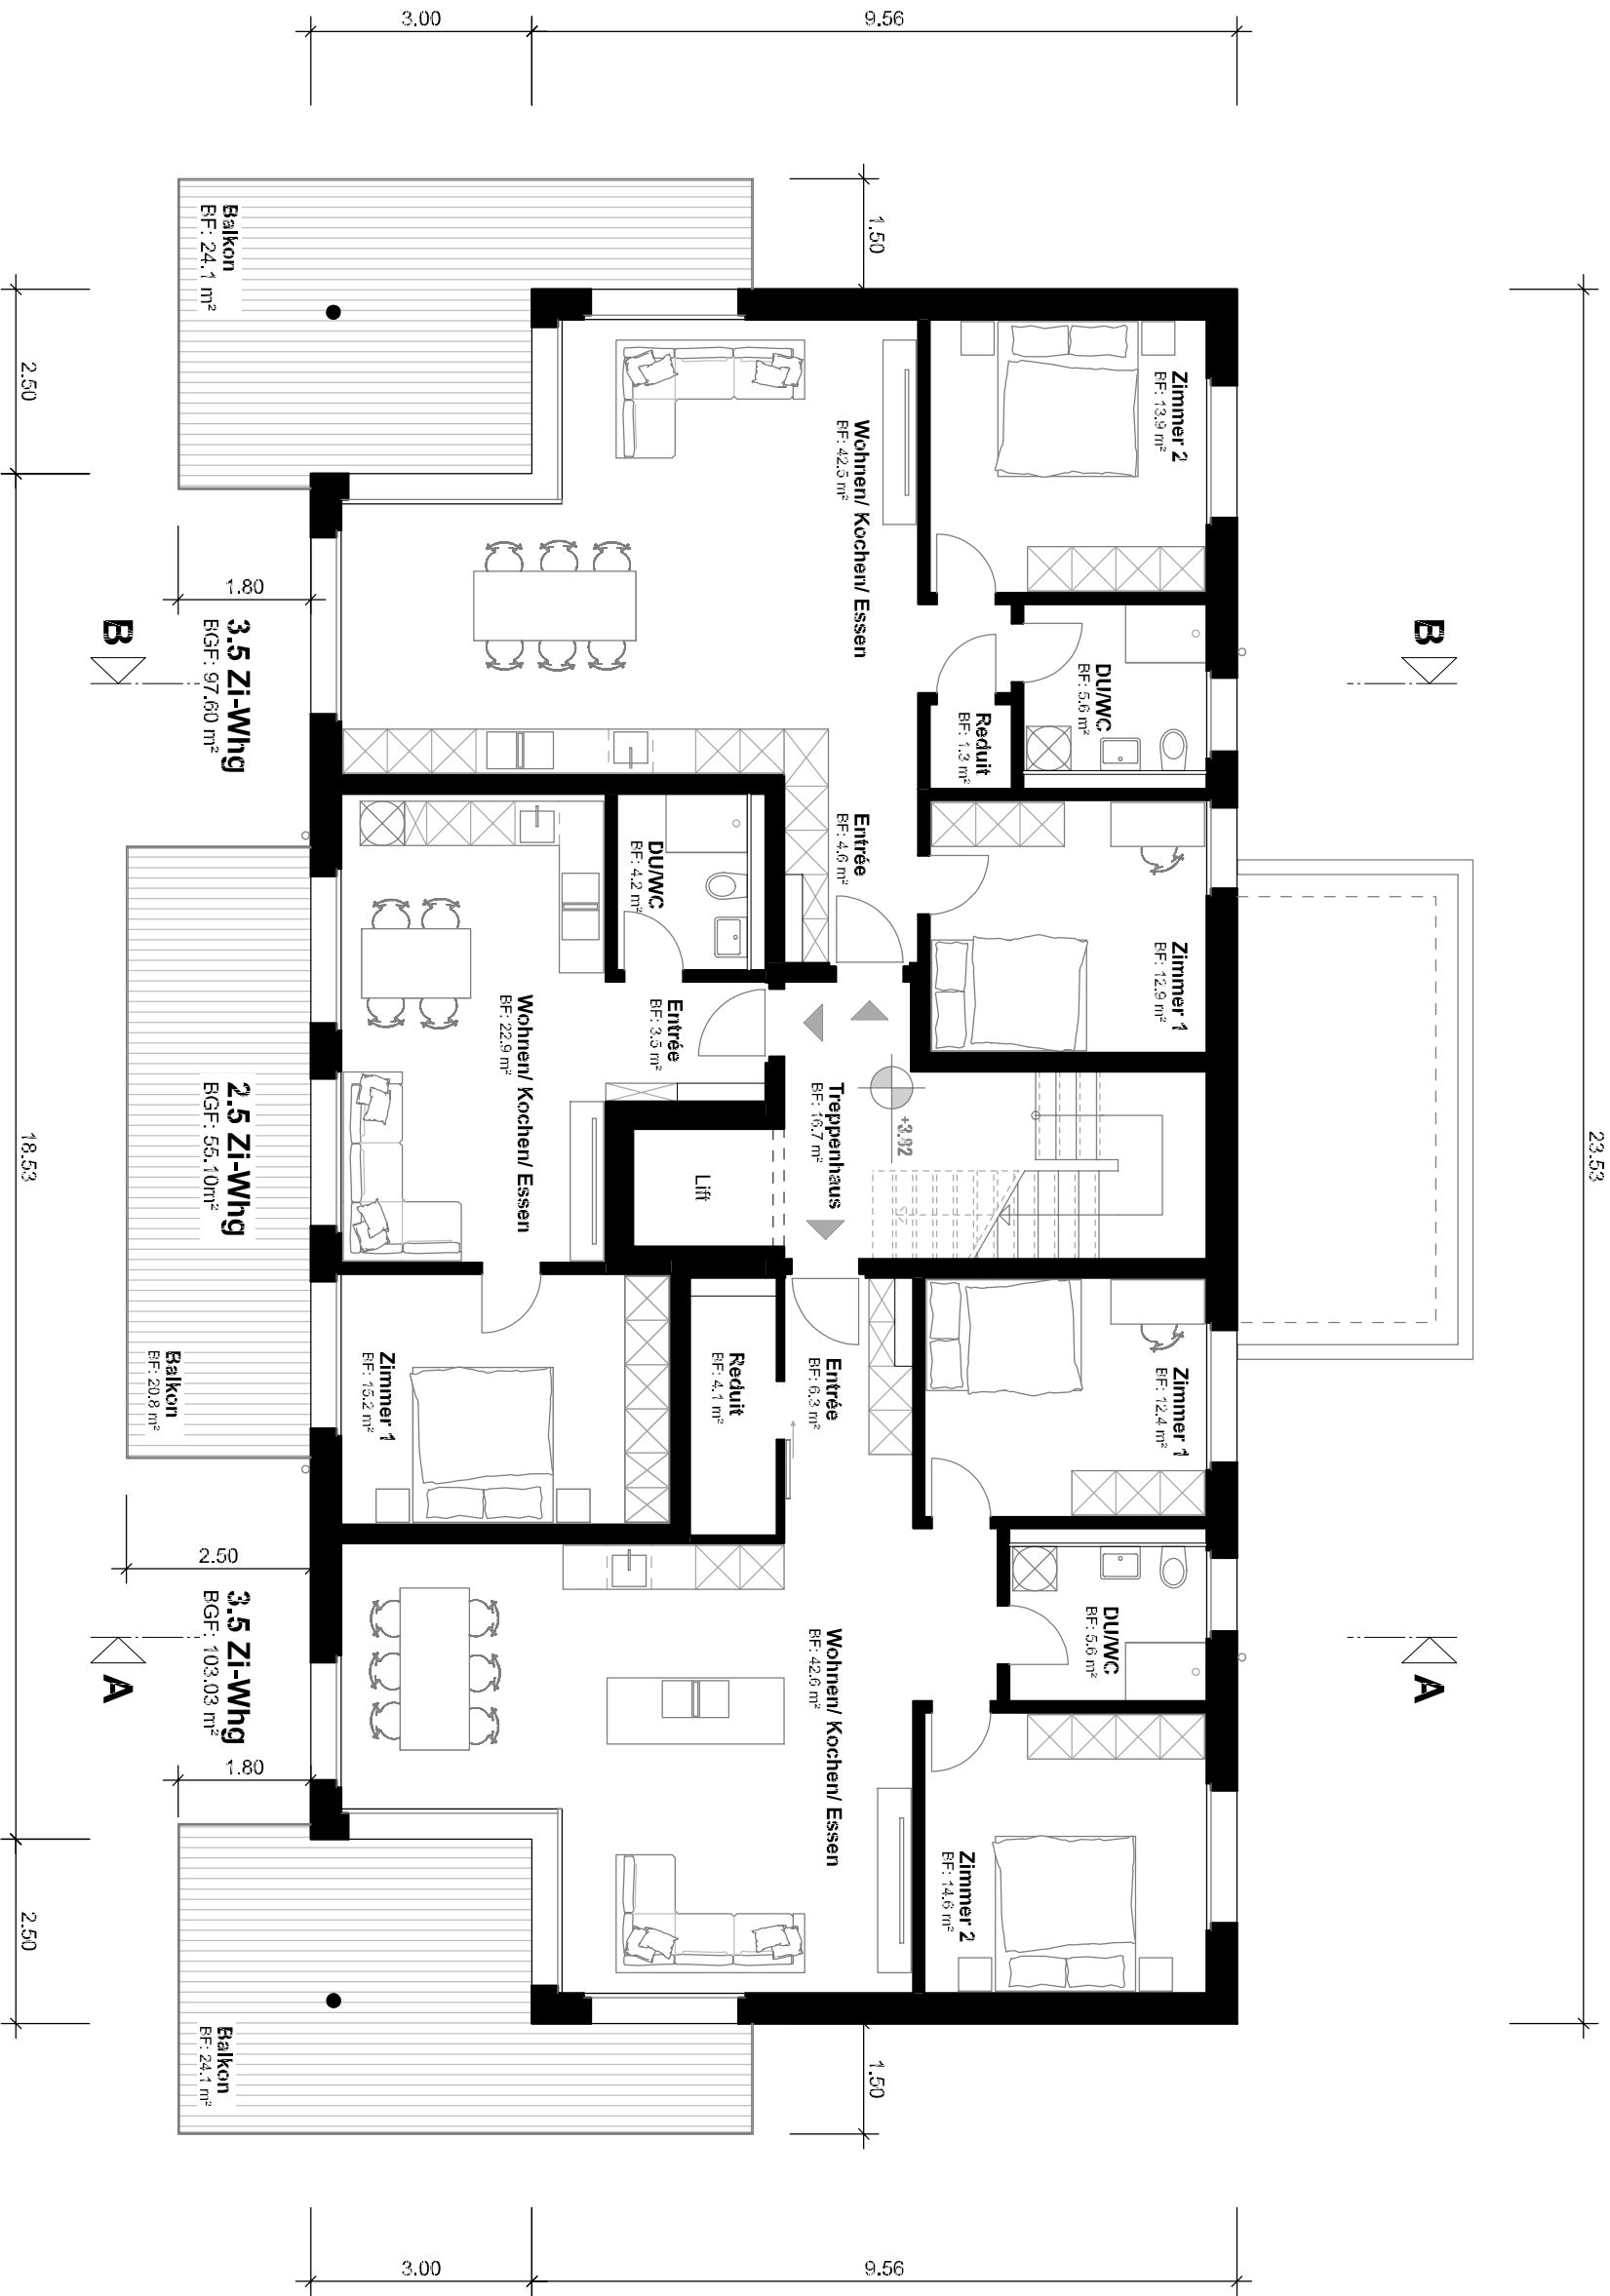

Projekt Nr. 6489

Neubau 2 Mehrfamilienhäuser "Gesch" mit Einstellhalle in Niedergesteh
Parzelle 488

Bauherr

Immo-Helvetica-MAR AG, c/o Lüdi Treuhand, Industriestrasse 31, 6300 Zug
vertr. d. Zenhäusern Peter, Kleeegärtenstrasse 27a, 3930 Visp

Der Architekt

Der Bauherr

Planungsstufe
33 Baueingabe

Datum
22.12.2022

Gez.
JS

Planinhalt
Grundriss 1.Obergeschoss - Geschb

Mst.
1 : 100



Ritz Architektur AG
Kupferboden 8
3993 Grenchen
T. 027 927 21 72
grenchen@ritzplan.ch

ritzplan.ch
Bellwälderstrasse 448
3997 Bellwald
T. 027 971 24 05
bellwald@ritzplan.ch

