


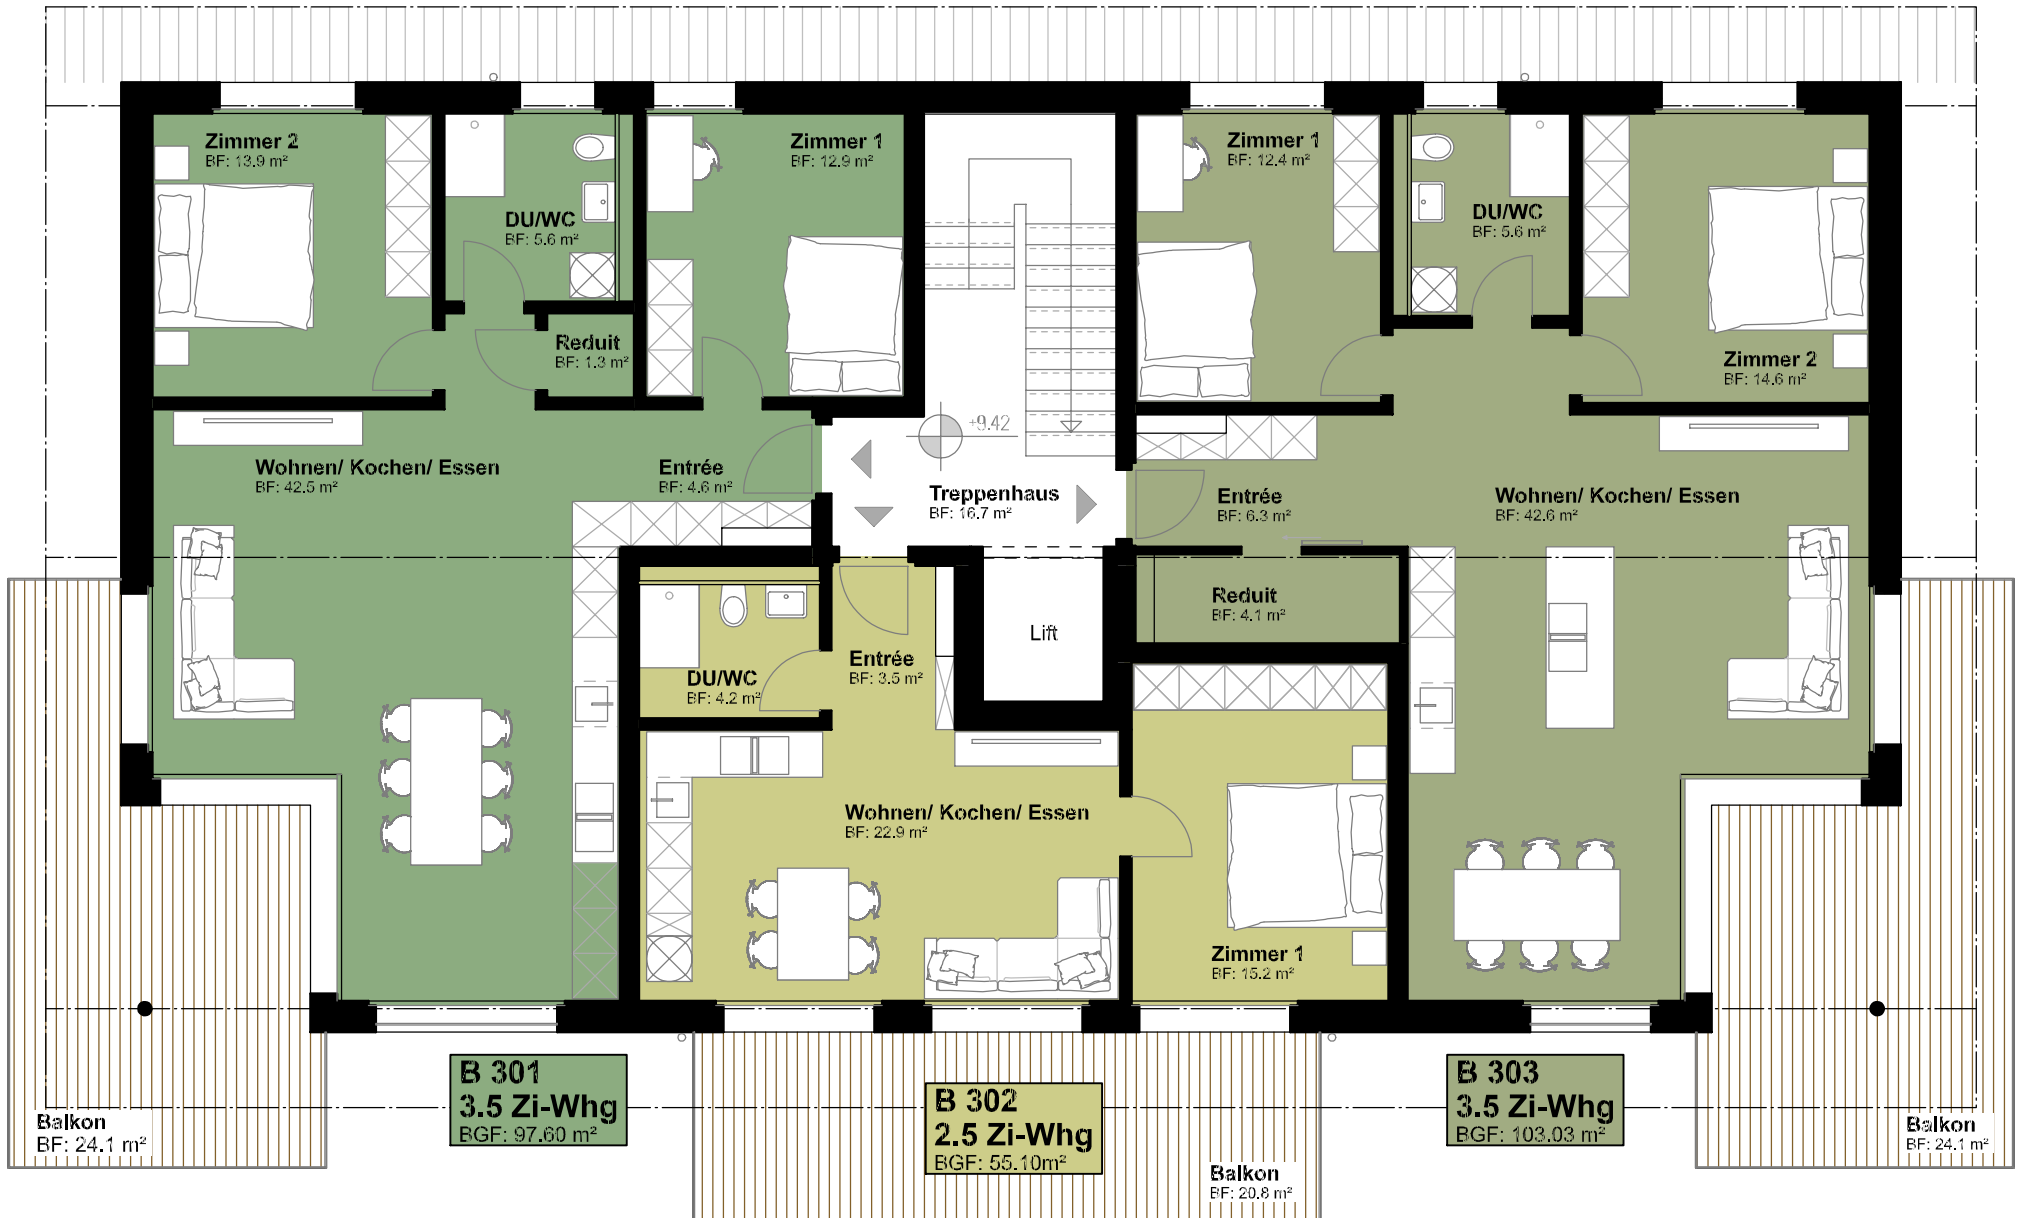

Grundriss Dachgeschoss Geschb
Haus B Mst. 1:100