



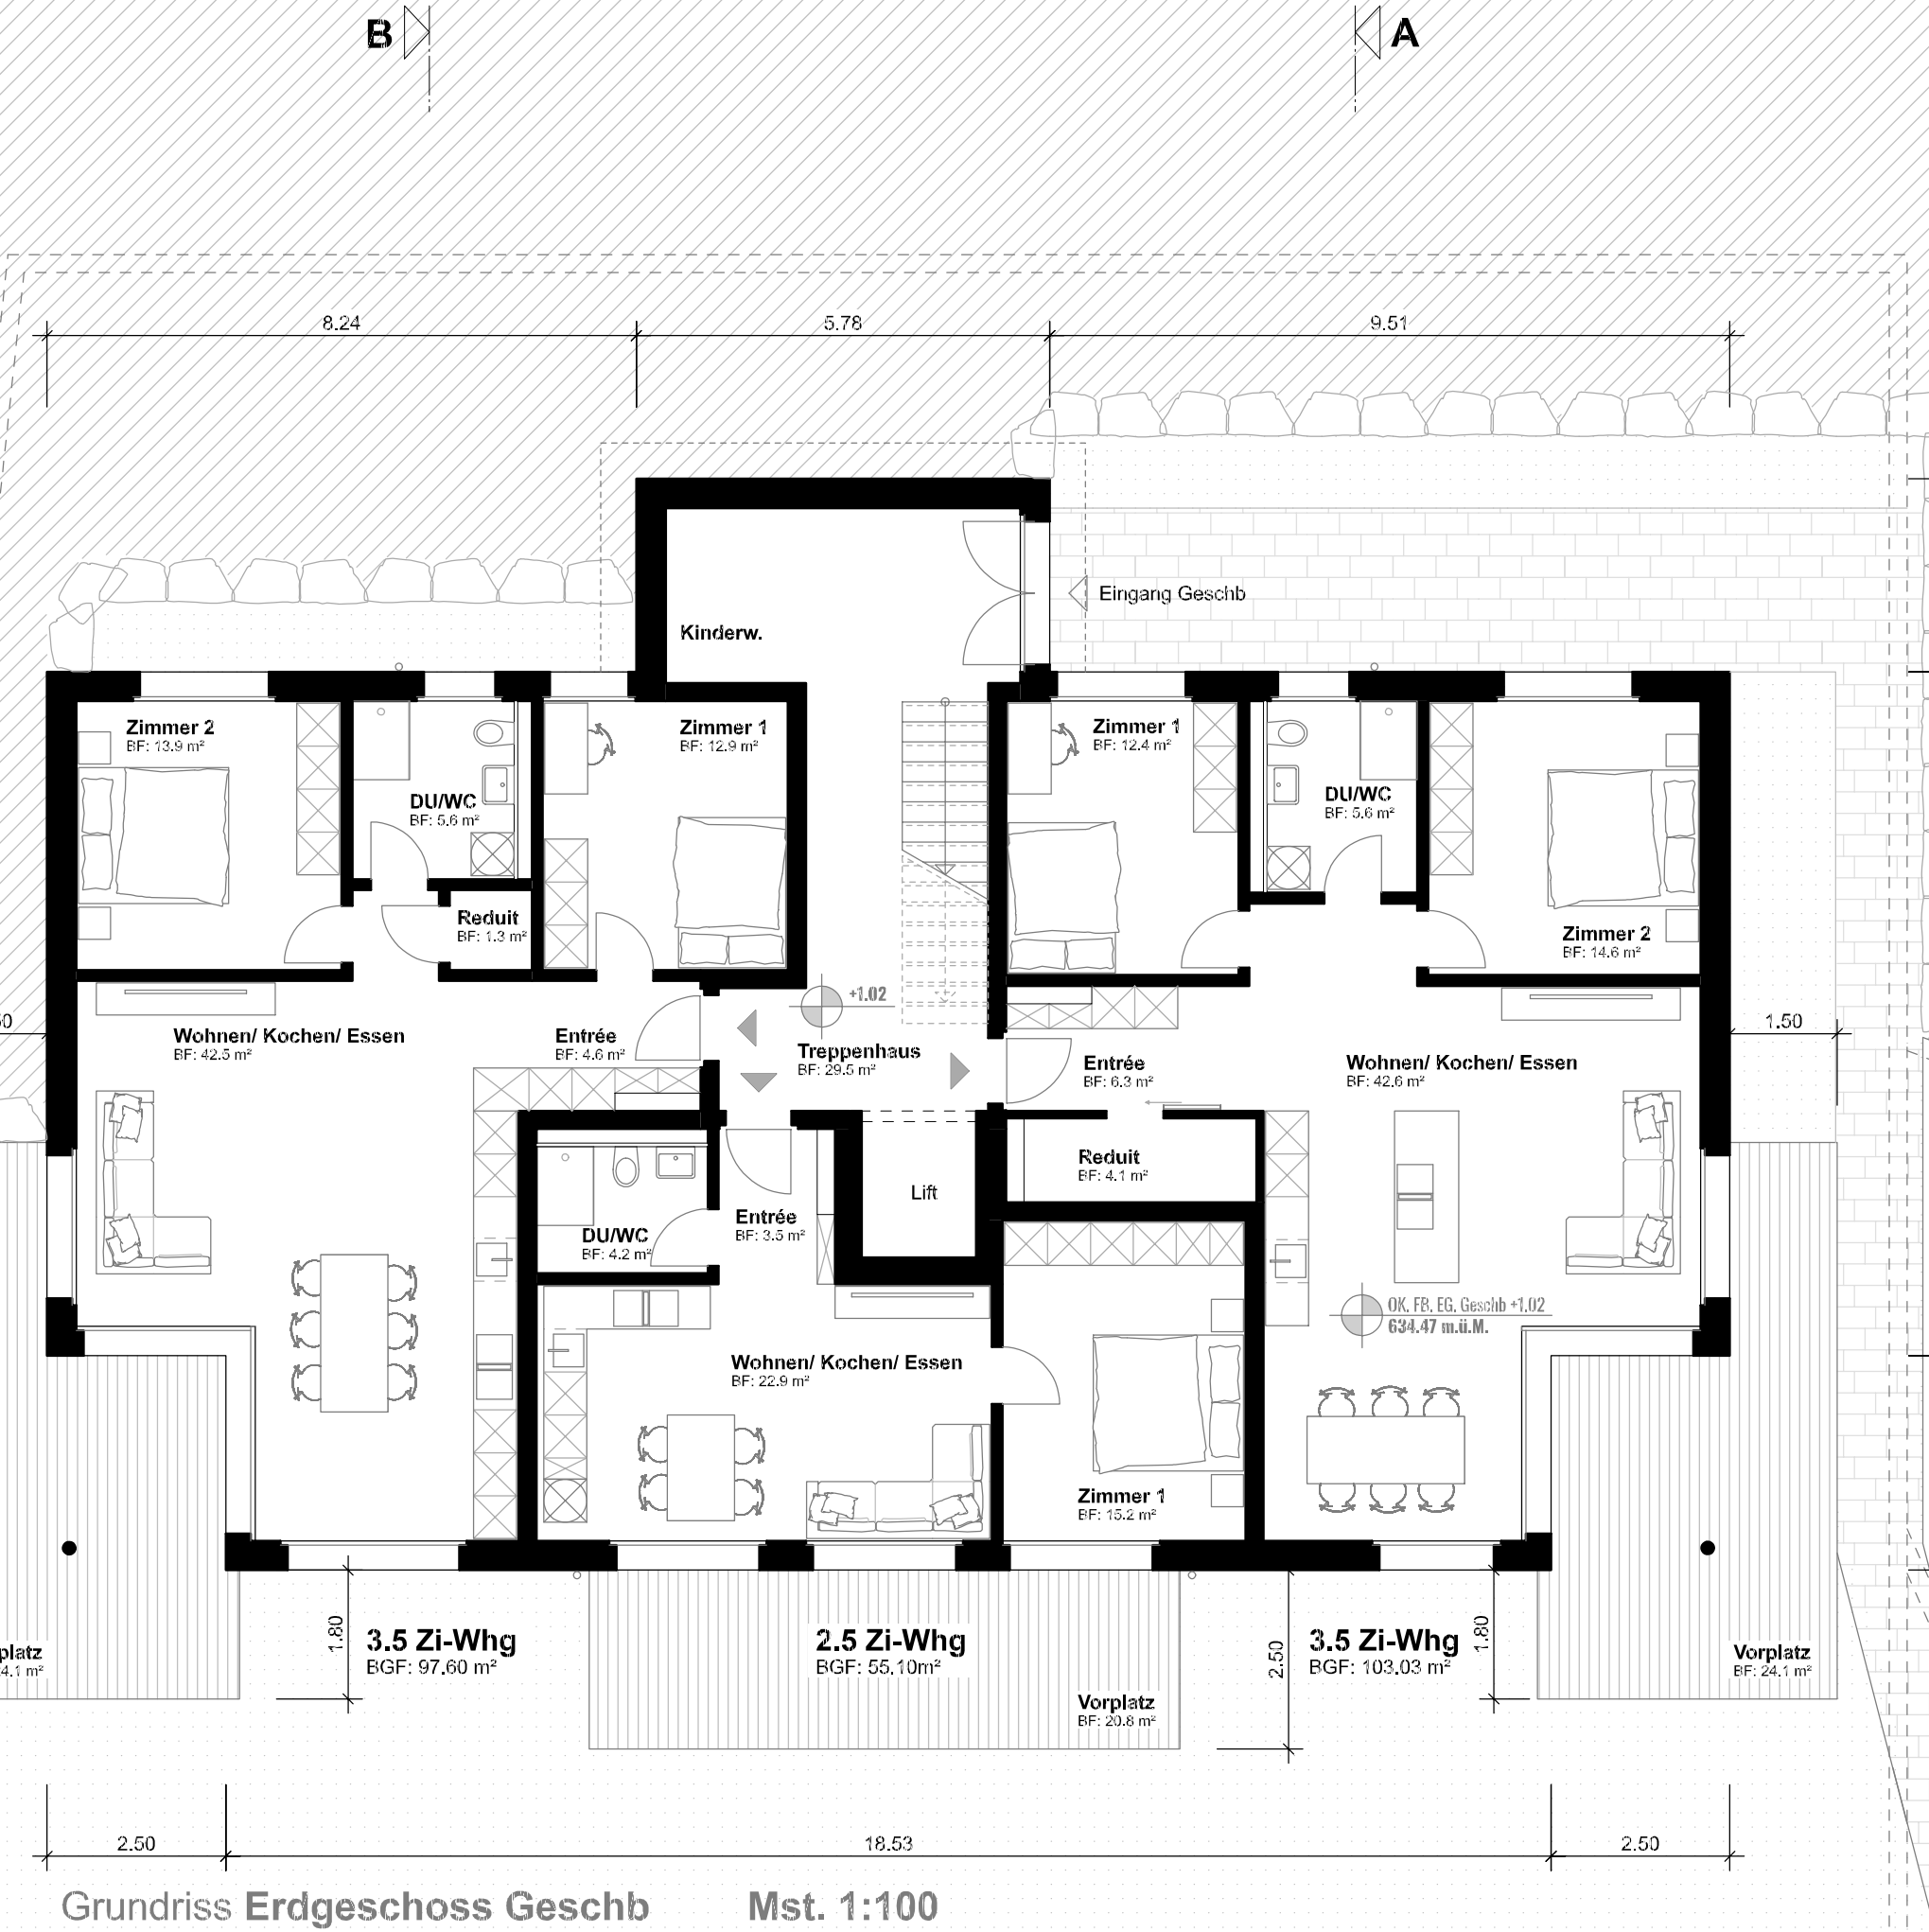

Grundriss Erdgeschoss Geschb Mst. 1:100

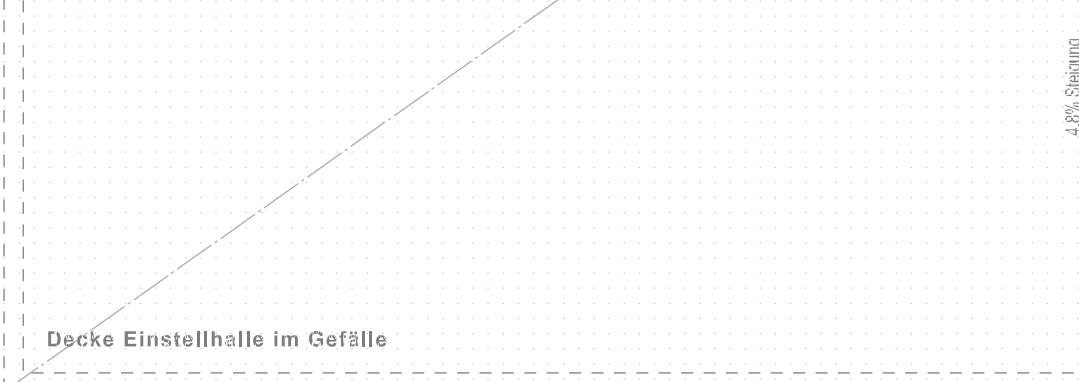

Grundriss Erdgeschoss Gescha Mst. 1:100

Der Architekt

Der Bauherr

Projekt Nr. 64/19
Neubau 2 Mehrfamilienhäuser "Gesch" mit Einstellhalle in Niedergesteln
Parzelle 493
Bauherr
Immo-Helvetic-MAR AG, c/o Lüdi Treuhand, Industriestrasse 31, 6300 Zug
vert.: d. Zehntners Peter, Klagartenstrasse 27a, 3830 Visp
Datum
22.12.2022

Planungsstufe
33 Baueingabe
Planinhalt
Grundriss Erdgeschoss Haus A & Haus B
Mst.
1:100

Ritz Architektur AG
Hauptstrasse 4
3900 Visp
T. 027 927 2172
info@ritzarchitektur.ch
ritzarchitektur.ch
Bürovispstrasse 44b
3901 Balgach
T. 027 911 2415
ritz@ritzarchitektur.ch

RITZ
ARCHITEKTUR