


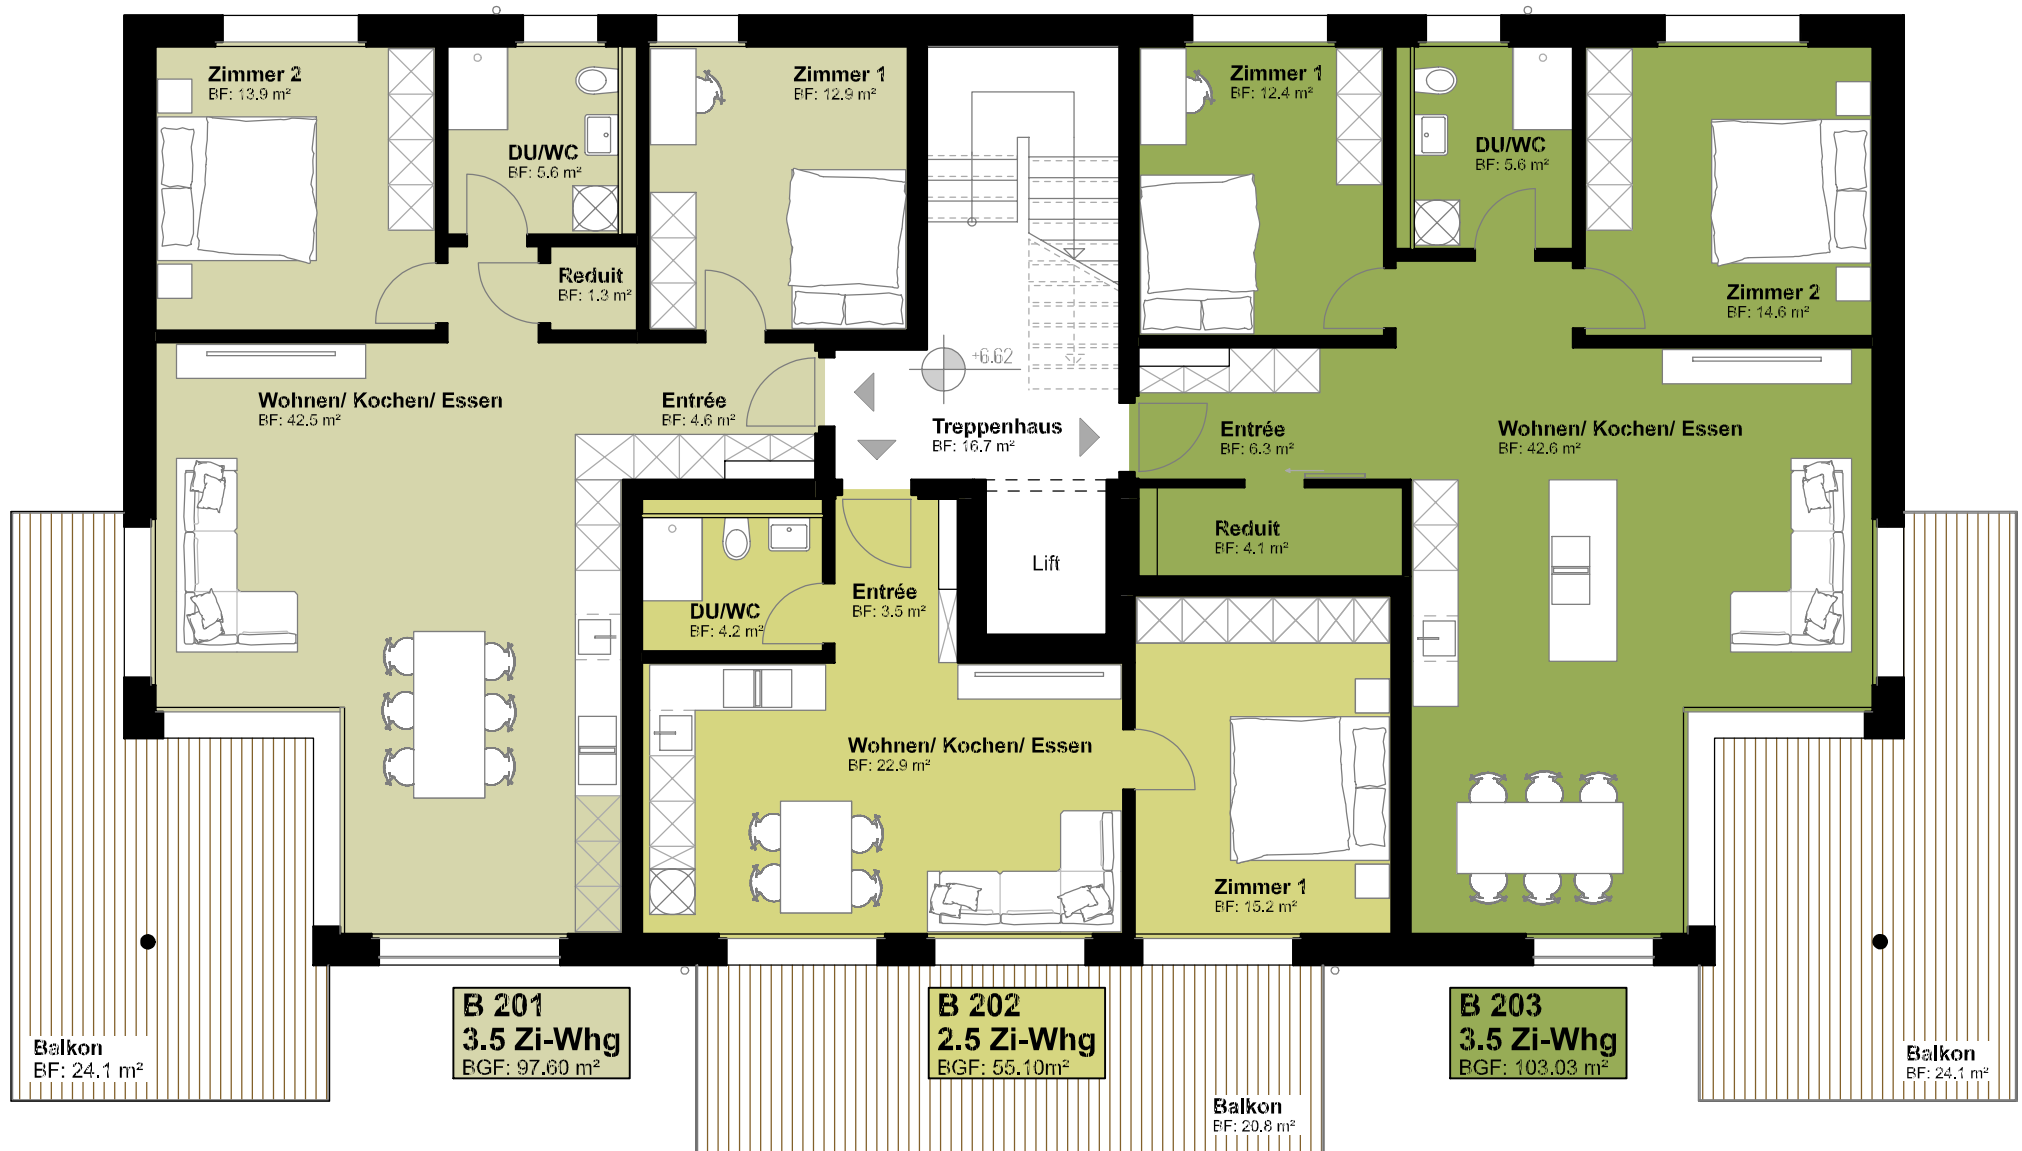

Grundriss 2. Obergeschoss Geschb
Haus B
Mst. 1:100