


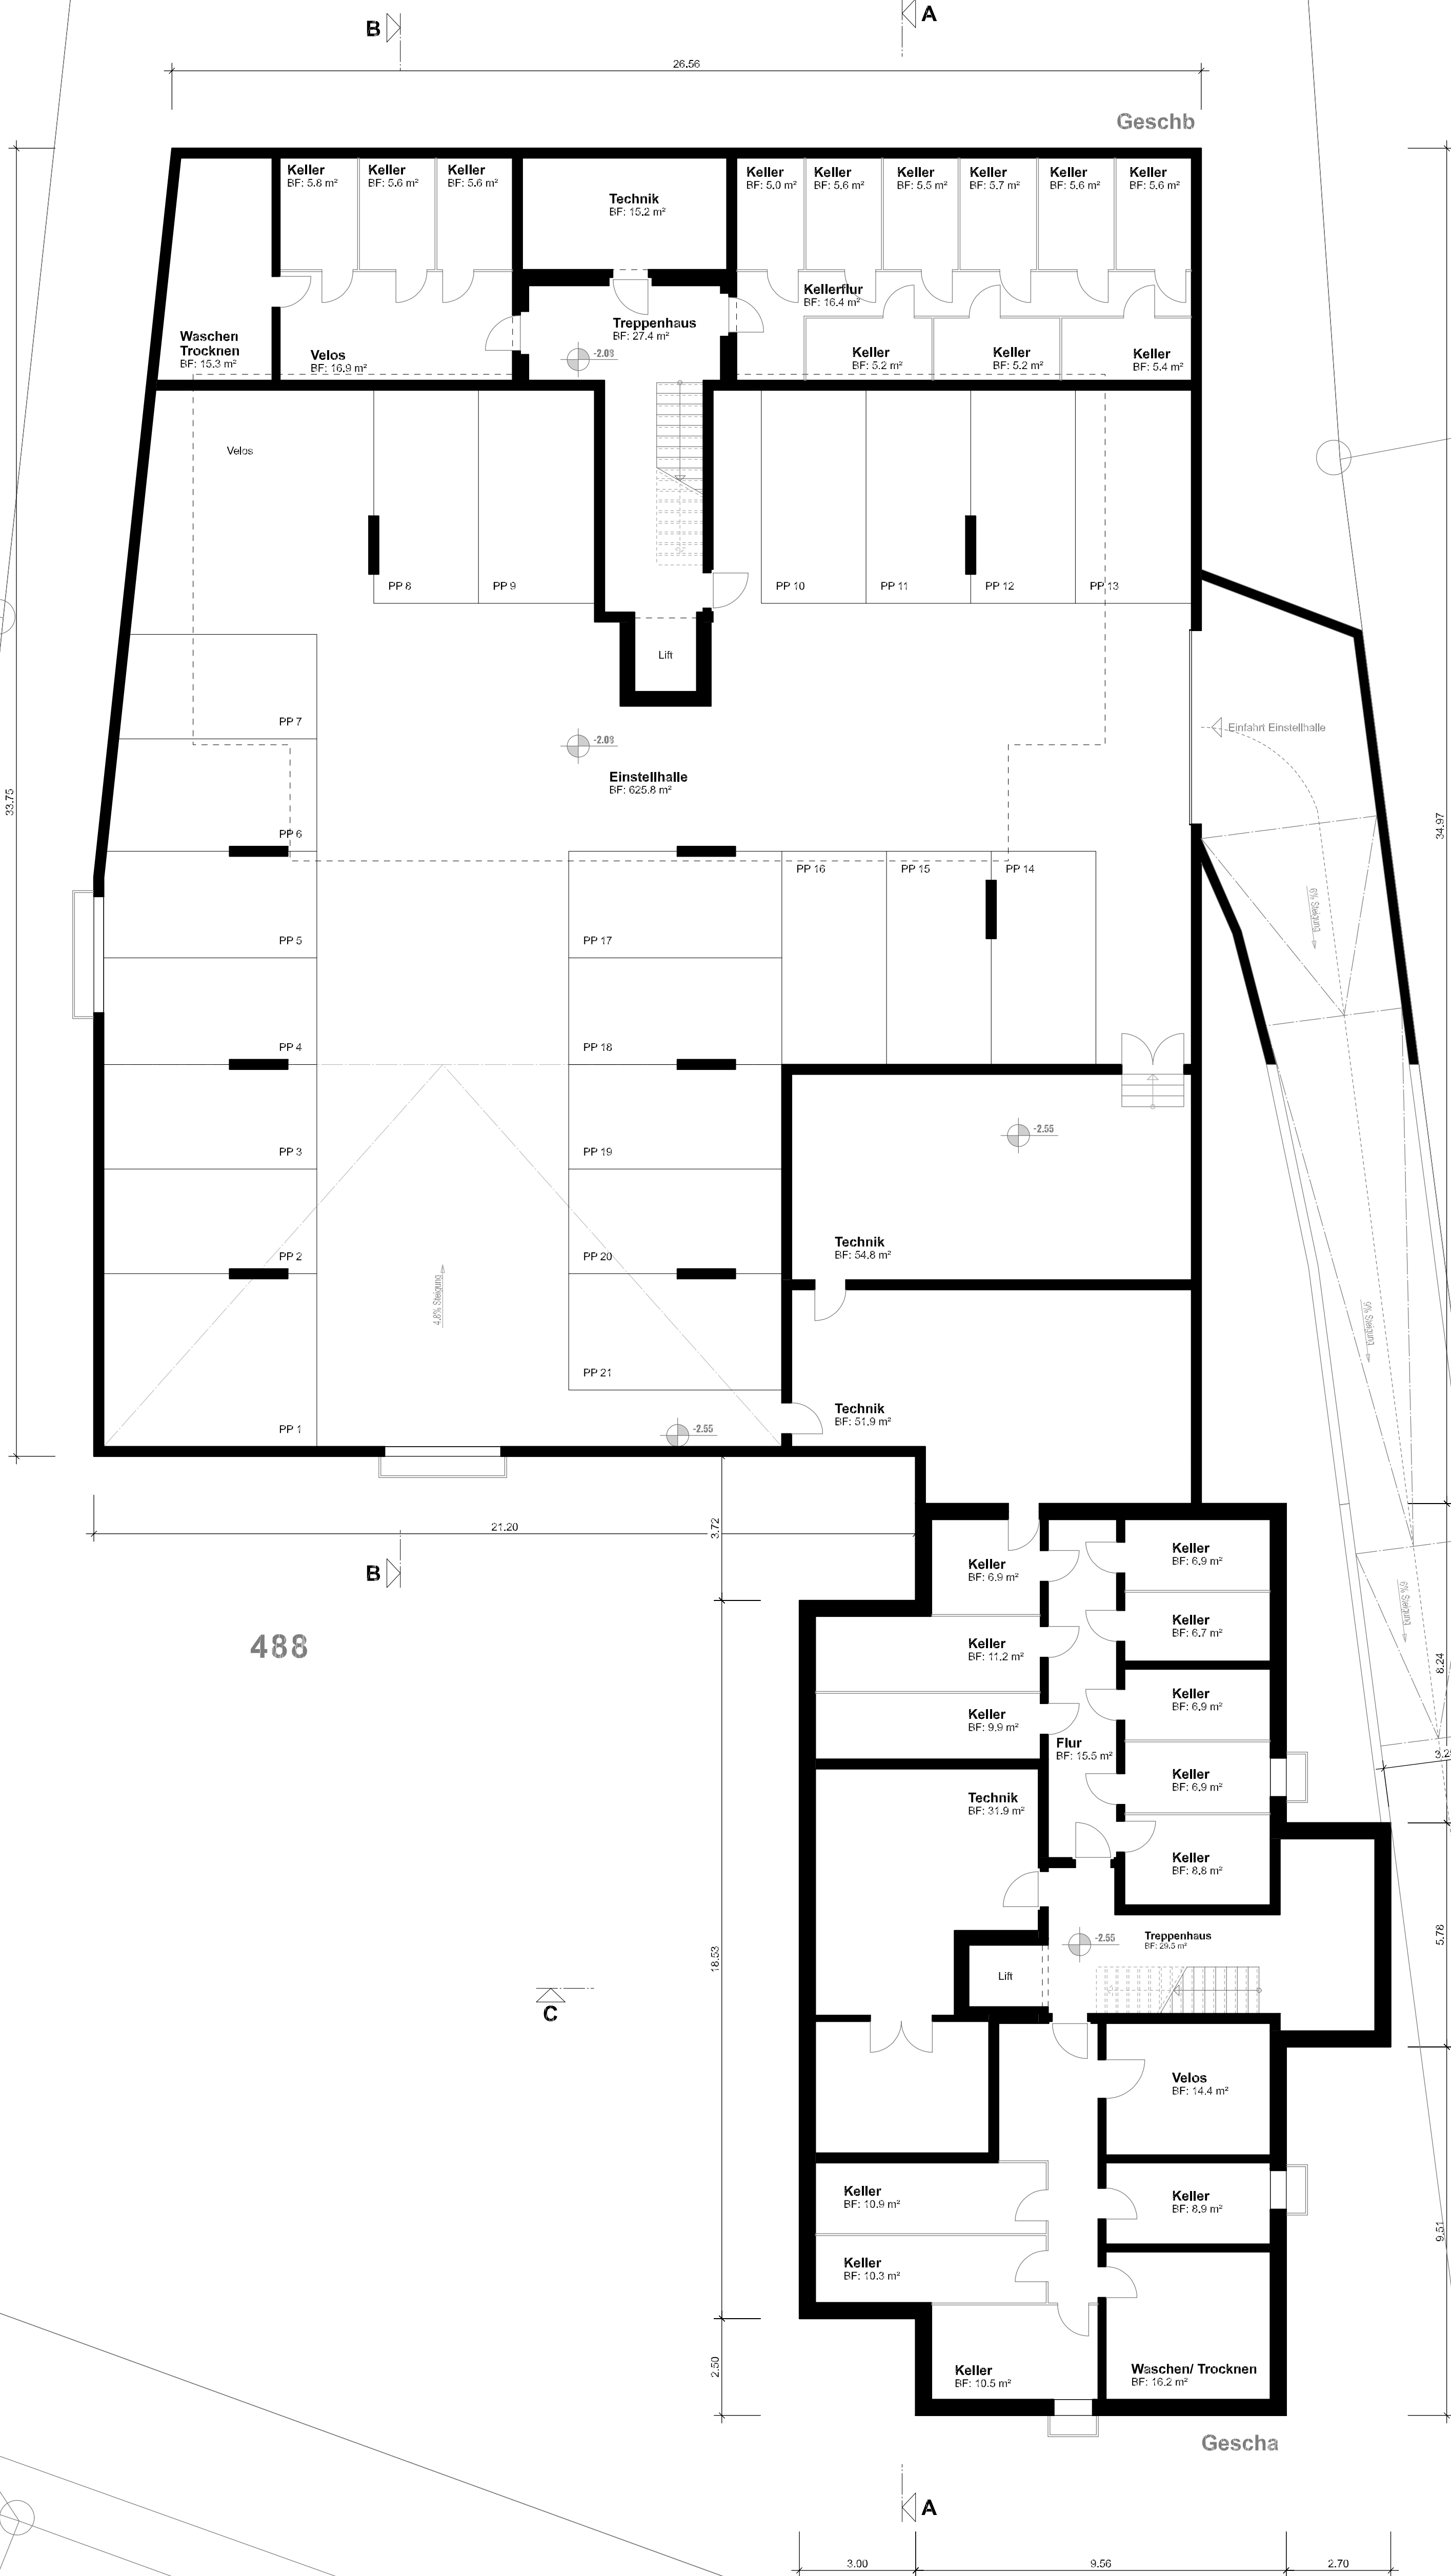

Grundriss Einstellhalle Gescha & Geschb Mst. 1:100

Der Architekt

Der Bauherr

Projekt Nr. 64/19
Neubau 2 Mehrfamilienhäuser "Gescha" mit Einstellhalle in Niedergesteln
Parzelle 493
Bauherr
Immo-Helvetic-MAR AG, c/o Lütli Treuband, Industriestrasse 31, 7300 Zug
vert.: d. Zehntassern Peter, Klugartenstrasse 27a, 3830 Visp

Planungsstufe
33 Baueingabe
Planinhalt
Grundriss Einstellhalle Gescha & Geschb

Mst.
1:100

Ustom
22.12.2022

Gez.
JS

Ritz Architektur AG
Hauptstrasse 4
3900 Visp
T: 027 927 2172
info@ritzarchitektur.ch
ritzarchitektur.ch

